

Procedura aperta per l'affidamento della Progettazione Definitiva ed Esecutiva dei lavori di
"RISANAMENTO IDROGEOLOGICO DEI VERSANTI A MONTE DELLA FRAZIONE DI SAN DONATO"
e della loro esecuzione

PROGETTO DEFINITIVO

ELABORATO ESP-TA-01


PIANO PARTICELLARE E DESCRITTIVO DEGLI ESPROPRI

Il progettista responsabile : Ing. Mario DEL GIUDICE Rappresentante Legale Studio Tecnico A.P.D.S.

I consulenti:
Arch. Ottavio SUPINO (aspetti paesaggistici) Socio Studio Tecnico A.P.D.S.
Ing. Prof. Luigi PESCE (idraulica)
Dott. Agronomo Antonio DI LORENZO (agronomia)
Ing. Pasquale RIVETTI (topografia)
Società di Ingegneria Stage Srl (geologia e geotecnica) R.L. dott. Ermanno Marino



Data: Giugno 2015

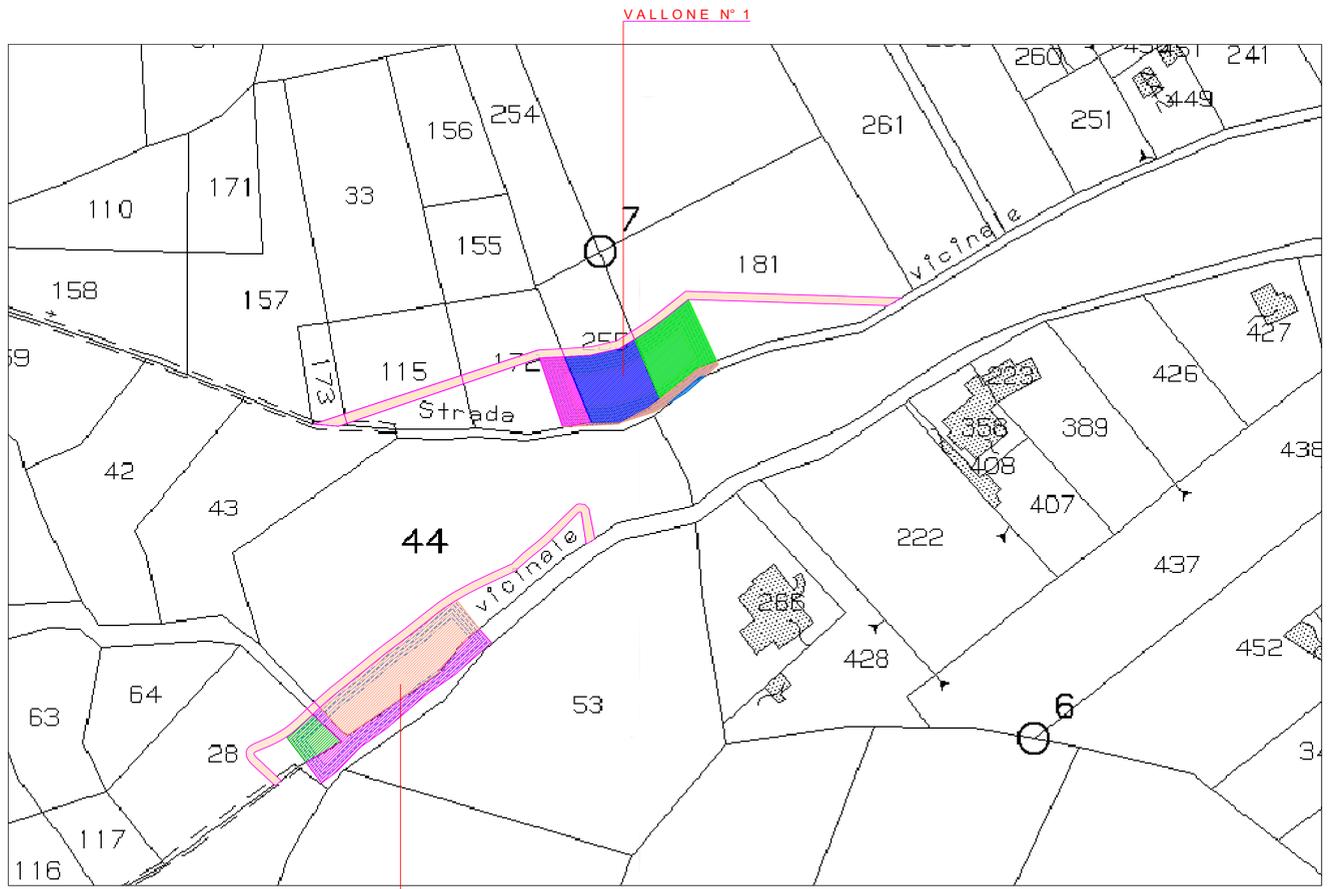

scala 1:1000

VALLONE N° 1

FOGLIO	PARTICELLA	SUPERFICIE (m²) ha are ca	INTESTATARIO	RENDITA		SUPERFICIE DA ESPROPRIARE (m²)
				domenicale	agrario	
9	115	13 60	Falzarano	Euro 4,92	Euro 2,11	109,626
9	172	14 10	Lucio	L. 9,530	L. 4,080	
9	172	14 10	Crisca	Euro 5,10	Euro 2,18	82,781
9	172	14 10	Rosina	L. 9,870	L. 4,230	
9	255	10 70	Falzarano	Euro 17,68	Euro 8,57	57,143
9	255	10 70	Sonia	L. 34,240	L. 16,585	
9	181	44 90	Zirillo	Euro 74,20	Euro 35,94	211,241
9	181	44 90	Eugenio	L. 143,680	L. 69,595	
9	173	03 20	Falzarano	Euro 1,16	Euro 0,50	19,313
9	173	03 20	Lucio	L. 2,240	L. 960	
9	172	14 10	Crisca	Euro 5,10	Euro 2,18	180,450
9	172	14 10	Rosina	L. 9,870	L. 4,230	
9	255	10 70	Falzarano	Euro 17,68	Euro 8,57	478,635
9	255	10 70	Sonia	L. 34,240	L. 16,585	
9	181	44 90	Zirillo	Euro 74,20	Euro 35,94	400,740
9	181	44 90	Eugenio	L. 143,680	L. 69,595	
9	433	3 17 03	D'Agostino	Euro 523,94	Euro 253,78	10,283
9	433	3 17 03	Franca			
9	Strada Vicinale					76,416
Totale Superficie Strada + Vasca						Tot. 1626,628

VALLONE N° 2

FOGLIO	PARTICELLA	SUPERFICIE (m²) ha are ca	INTESTATARIO	RENDITA		SUPERFICIE DA ESPROPRIARE (m²)
				domenicale	agrario	
9	44	72 10	ENTE COMUNALE	Euro 24,20	Euro 9,31	283,615
9	28	22 60	Falzarano Agostino	Euro 8,17	Euro 3,50	88,728
9	28	22 60	Falzarano Agostino	L. 15,820	L. 6,780	
9	Strada Vicinale					7,666
9	44	72 10	ENTE COMUNALE	Euro 24,20	Euro 9,31	703,528
9	28	22 60	Falzarano Agostino	Euro 8,17	Euro 3,50	125,694
9	28	22 60	Falzarano Agostino	L. 15,820	L. 6,780	
9	Strada Vicinale					379,055
Totale Superficie Strada + Vasca						Tot. 1588,286

VALLONE N° 3



scala 1:1000

VALLONE N° 3

FOGLIO	PARTICELLA	SUPERFICIE (m²) ha are ca	INTESTATARIO	RENDITA		SUPERFICIE DA ESPROPRIARE (m²)
				domenicale	agrario	
11	138	24 92	Falzarano	Euro 10,30	Euro 4,50	17,649
11	489	02 08	Ciro	Euro 2,04	Euro 1,40	
11	489	02 50	Falzarano	Euro 2,45	Euro 1,68	19,984
11	489	02 50	Vincenzo	L. 4,750	L. 3,250	
11	488	02 50	Esposito	Euro 2,45	Euro 1,68	20,160
11	488	02 50	Pasqualina	L. 4,750	L. 3,250	
11	487	02 50	Falzarano	Euro 2,45	Euro 1,68	35,566
11	487	02 50	Costantina	L. 4,750	L. 3,250	
11	1219	1 16 91	Abbate Donato	Euro 114,72	Euro 78,49	148,110
11	Strada Vicinale					26,085
11	209	33 20	Di Cuozzo	Euro 54,87	Euro 26,68	112,235
11	209	33 20	Giovannina	L. 108,240	L. 51,490	
11	210	66 04	Falzarano	Euro 114,900	Euro 301,860	118,077
11	489	02 50	Carmela	Euro 2,45	Euro 1,68	19,984
11	489	02 50	Falzarano	L. 4,750	L. 3,250	5,164
11	488	02 50	Vincenzo	Euro 2,45	Euro 1,68	10,244
11	488	02 50	Esposito	L. 4,750	L. 3,250	
11	487	02 50	Pasqualina	Euro 2,45	Euro 1,68	4,285
11	487	02 50	Falzarano	L. 4,750	L. 3,250	
11	487	02 50	Costantina			
Totale Superficie Strada + Vasca						Tot. 647,372