

Comune di Airola (Provincia di Benevento)


P.U.A. in via Felice Cerni via Casale, con vacanza di piano di lottizzazione convenzionata, di rinnovazione e variante al piano di lottizzazione, originariamente approvato con la delibera Consiliare 21 del 09 aprile 1983 e convenzione repertorio n° 8 del 19 maggio 1982 -

Committente: CERNI Giovanna - CERNI Vittoria - CERNI Giuseppe

Il Tecnico: Ing. Vincenzo FALZARANO


Tav. 6/b
planimetria con sagome (capp. 1:500)

studio tecnico Ing. Vincenzo FALZARANO, via Tricalcasso 4, 82011 Airola (BN)

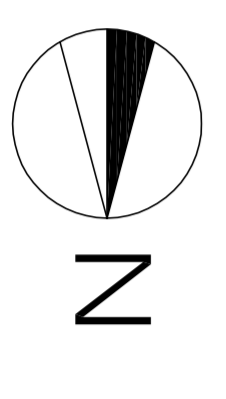


PROFLO ALTIMETRICO DEI FABBRICATI


sezione A-B

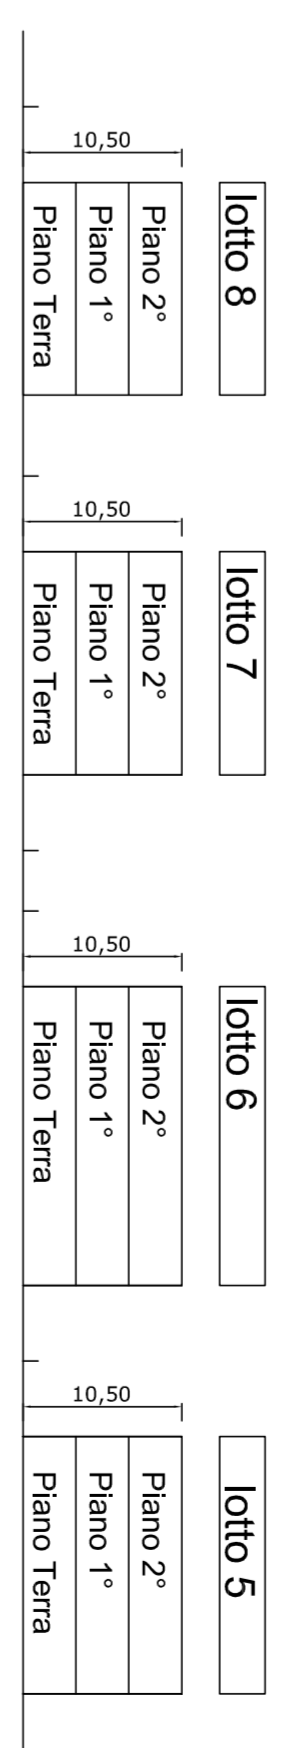

sezione C-D

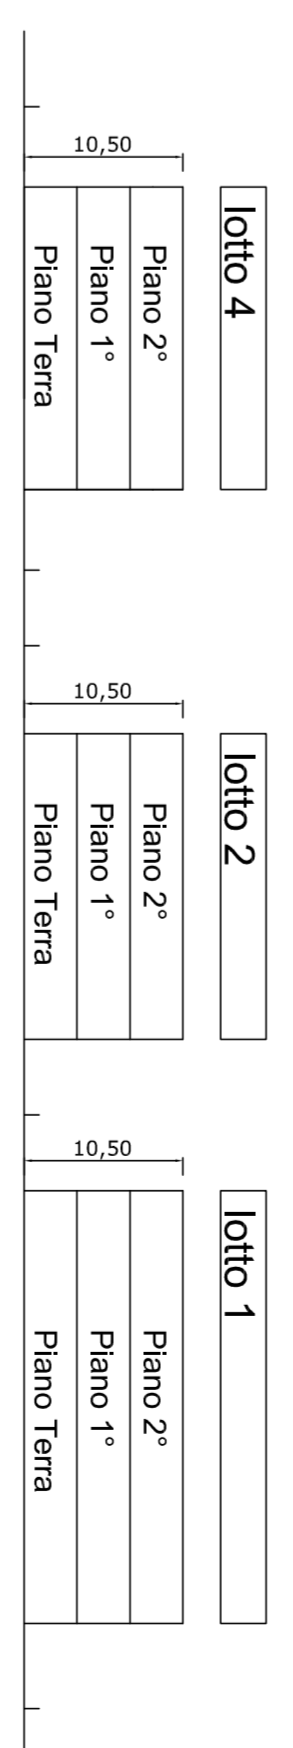

sezione E-F

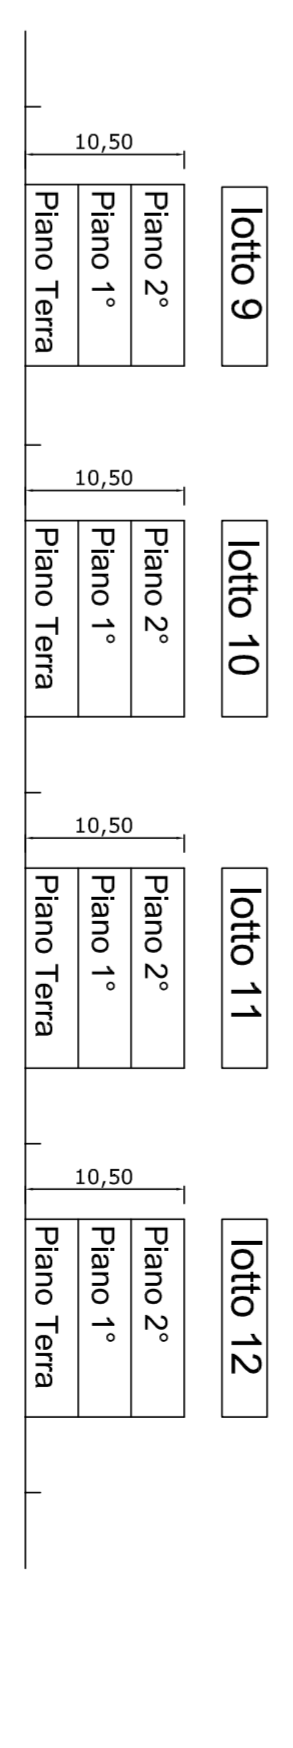

sezione G-H

