


## PARTICOLARI COSTRUTTIVI

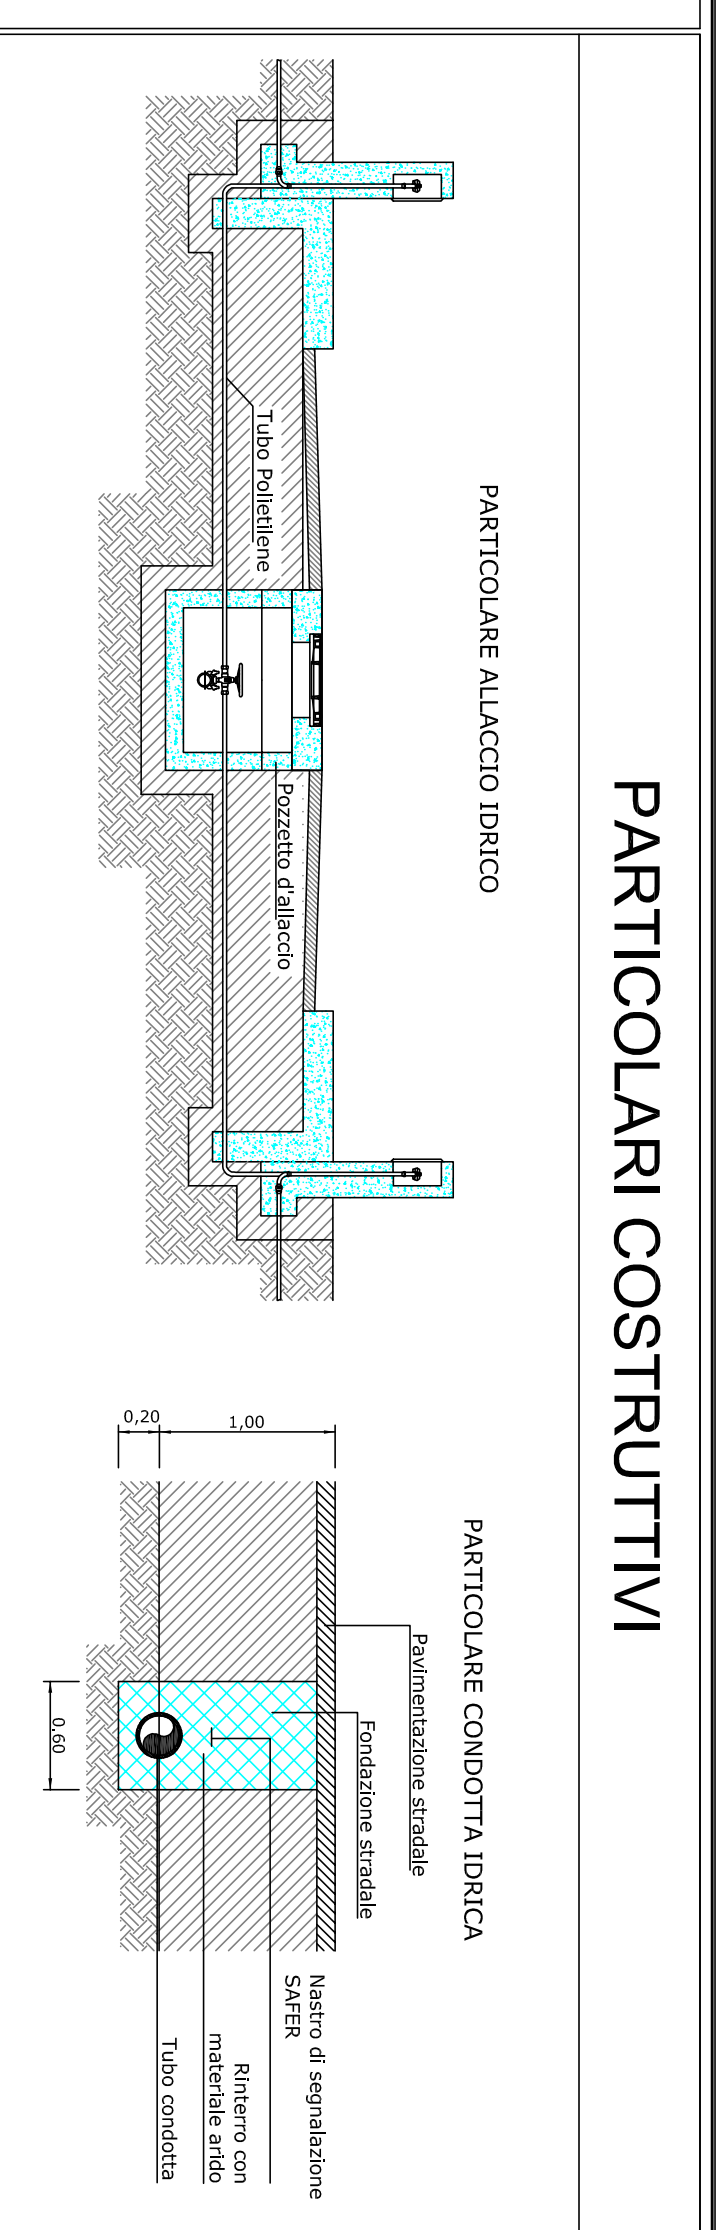

## legenda

- ▣ pozzetto rete idrica
- tracciato rete idrica

# Comune di Airola

(Provincia di Benevento)

P.U.A. in via Felice Cerni/via Casale, con valenza di piano di lottizzazione convenzionata, di rinnovazione e variante al piano di lottizzazione, originariamente approvato con la delibera Consiliare 21 del 09 aprile 1983 e convenzione repertorio n° 8 del 19 maggio 1982 -

Committente:

CERNI Giovanna - CERNI Vittoria - CERNI Giuseppe

Il Tecnico:

Ing. Vincenzo FALZARANO

Tav.

14

planimetria schematica della rete idrica (rapp. 1:500)

studio tecnico Ing. Vincenzo FALZARANO, via Tricastesio 4, 82011 Airola (BN)

