


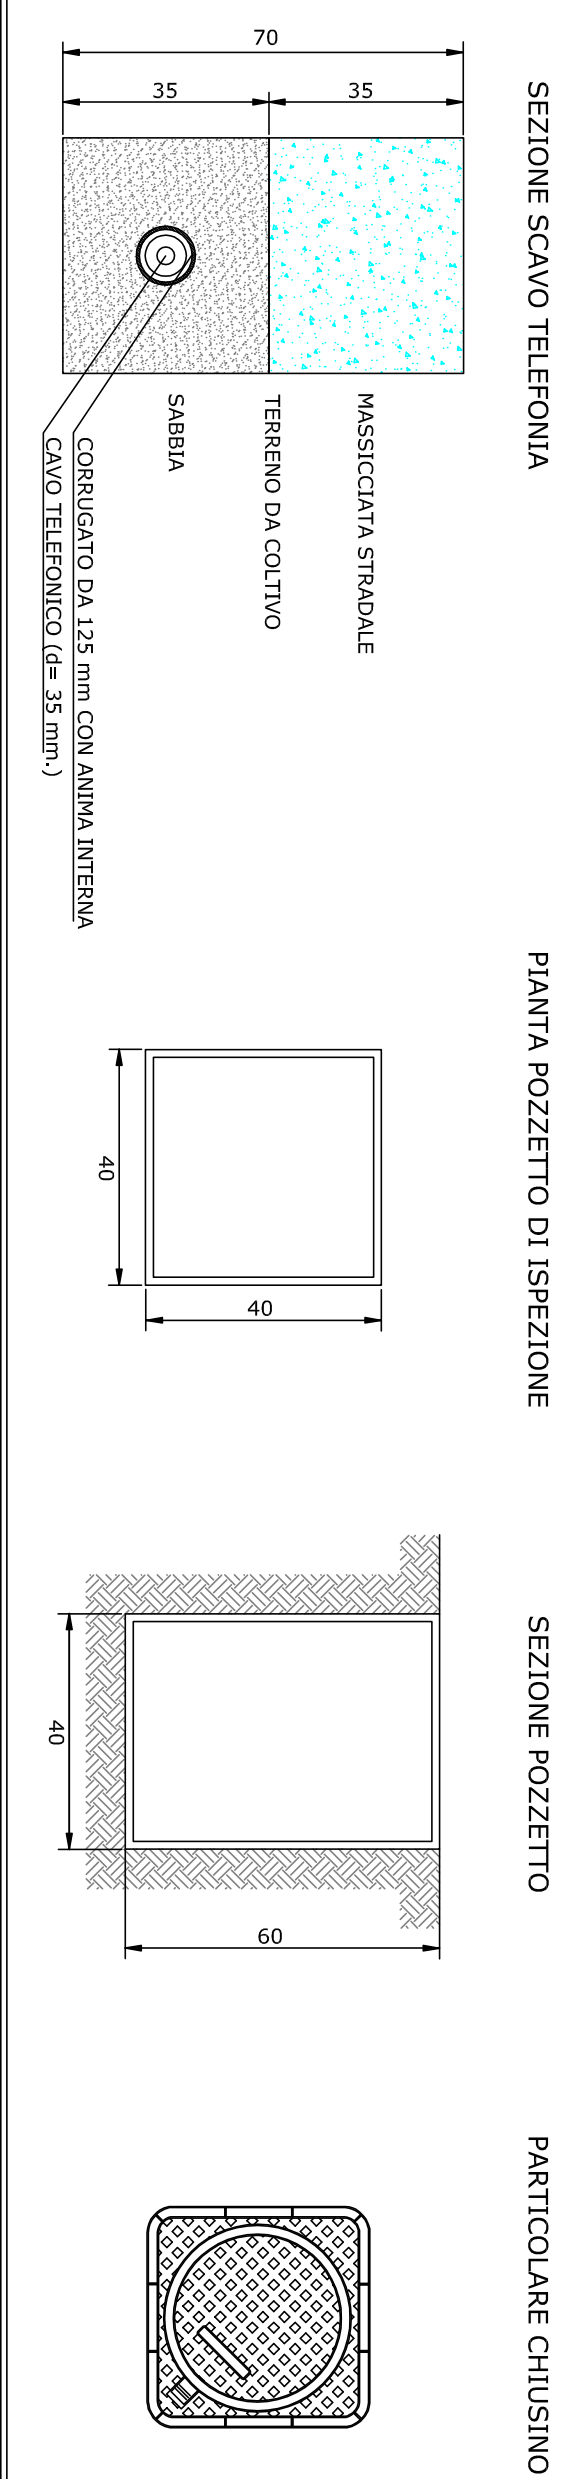

RETE TELEFONICA PARTICOLARI COSTRUTTIVI



legenda

-  tracciato rete telefonica
-  palo telefono

Comune di Airola

(Provincia di Benevento)

P.U.A. in via Felice Cerni/via Casale, con valenza di piano di lottizzazione convenzionata, di rinnovazione e variante al piano di lottizzazione, originariamente approvato con la delibera Consiliare 21 del 09 aprile 1983 e convenzione repertorio n° 8 del 19 maggio 1982 -

Committente: CERNI Giovanna - CERNI Vittoria - CERNI Giuseppe

Il Tecnico: Ing. Vincenzo FALZARANO

Tq.v. 15

Planimetria schematica dell'impianto rete telefonica (rapp. 1:500)

studio tecnico ing. Vincenzo FALZARANO, via Tricajlesio 4, 82011 Airola (BN)

