

Comune di Airola
(Provincia di Benevento)


P.U.A. in via Felice Cerni/Via Casale, con valenza di piano di lottizzazione
convenzionata, di rinnovazione e variante al piano di lottizzazione,
originariamente approvato con la delibera Consiliare n. del 09 aprile
1985 e convenzione reperibile al 8 del 19 maggio 1985.

Comittente: CERNI Giovanna - CERNI Viktoria - CERNI Giuseppe


Il Tecnico: Ing. Vincenzo FAZZARANO

Tav. 8 Sezione a-b e Sezione c-d - app. 1.100 -

Studio tecnico Ing. Vincenzo FAZZARANO, via Truscello 4, 82031 Airola (BN)

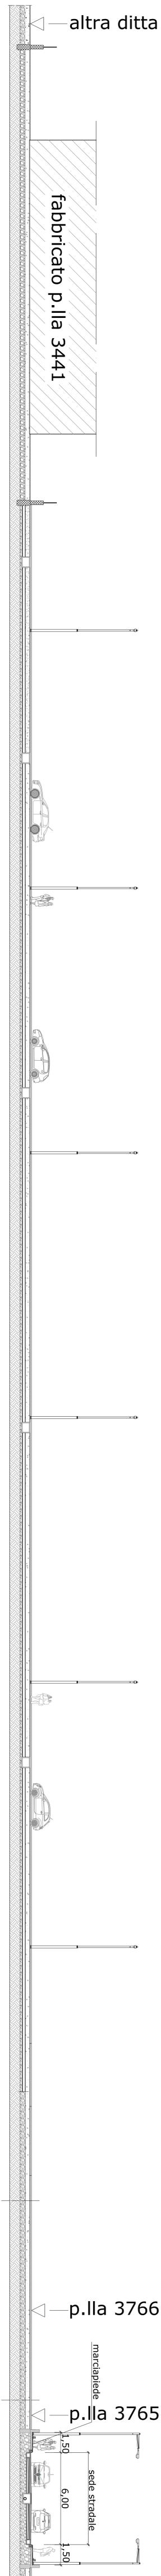

sezione a - b
riferimento - Tav. 5 -

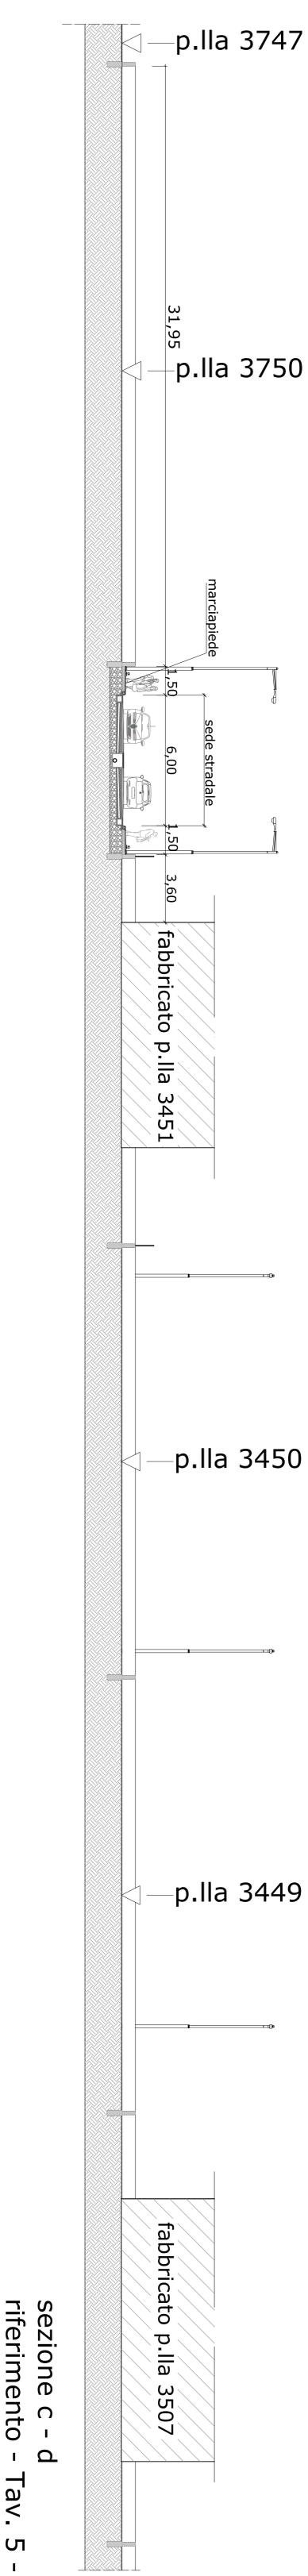

sezione c - d
riferimento - Tav. 5 -